

MARKTGEMEINDE

Bezirk Schwaz

☎ 05285/64000-14, Fax-DW 34



MAYRHOFEN

Tirol

E-mail sekretariat@mayrhofen.tirol.gv.at

**Verordnung gemäß § 94 d i.V.m. § 24 Abs. 1 lit. a 1 Ziff. 1 StVO
über ein Park- und Halteverbot auf Teilen der Gst.Nr. 852/1 GB
87113 Mayrhofen („Musikpavillon“ / Kindergartenvorplatz)**

Der Gemeinderat der Marktgemeinde Mayrhofen hat in der
40. Sitzung vom 18. September 2019 zu Tagesordnungspunkt 12
wie folgt **beschlossen**:

„Die Marktgemeinde Mayrhofen ordnet gemäß § 94 d in Verbindung mit § 24
Absatz 1 Straßenverkehrsordnung 1960 folgende verkehrsregelnde Maßnah-
men an:

Für Teile der Gst.Nr. 852/1 (Eigentümer Gemeinde / Öffentliches Gut) laut
beiliegendem Plan gekennzeichneten (rot gekennzeichnete) Fläche ein „Hal-
te- und Parkverbot“ für alle Kraftfahrzeuge, ausgenommen Haltedauer von
maximal 15 Minuten in der mit Beschilderung und Markierung gekennzeich-
neten „Kiss & Ride-Zone“.

Diese Regelung gilt von Montag bis Freitag, jeweils 07.00 Uhr bis 18.00 Uhr.


Rechtsmittelbelehrung

Diese Verordnung wird gemäß § 60 Abs. 1 lit. a Tiroler Gemeindeordnung 2001 für die
Dauer von 2 Wochen an der Amtstafel der Gemeinde veröffentlicht und es steht den Ge-
meindebewohnern frei, bei der Aufsichtsbehörde innerhalb des oben genannten Kundma-
chungszeitraumes Aufsichtsbeschwerde im Sinne des § 115 Abs. 2 TGO 2001 einzubrin-
gen.

Die Bürgermeisterin:

MMag. Monika Wechselberger

Wichtiger Hinweis!
 Gemäß § 3 des Grundbuchanlegungsgesetzes dient die Darstellung
 der Katastralmappe lediglich zur Veranschaulichung der Lage der
 Liegenschaften im Zusammenhang mit den Anrainergrundstücken.
 Die Gemeinde übernimmt daher keinerlei Haftung gegenüber
 der Datengenauigkeit und der Rechtssicherheit!

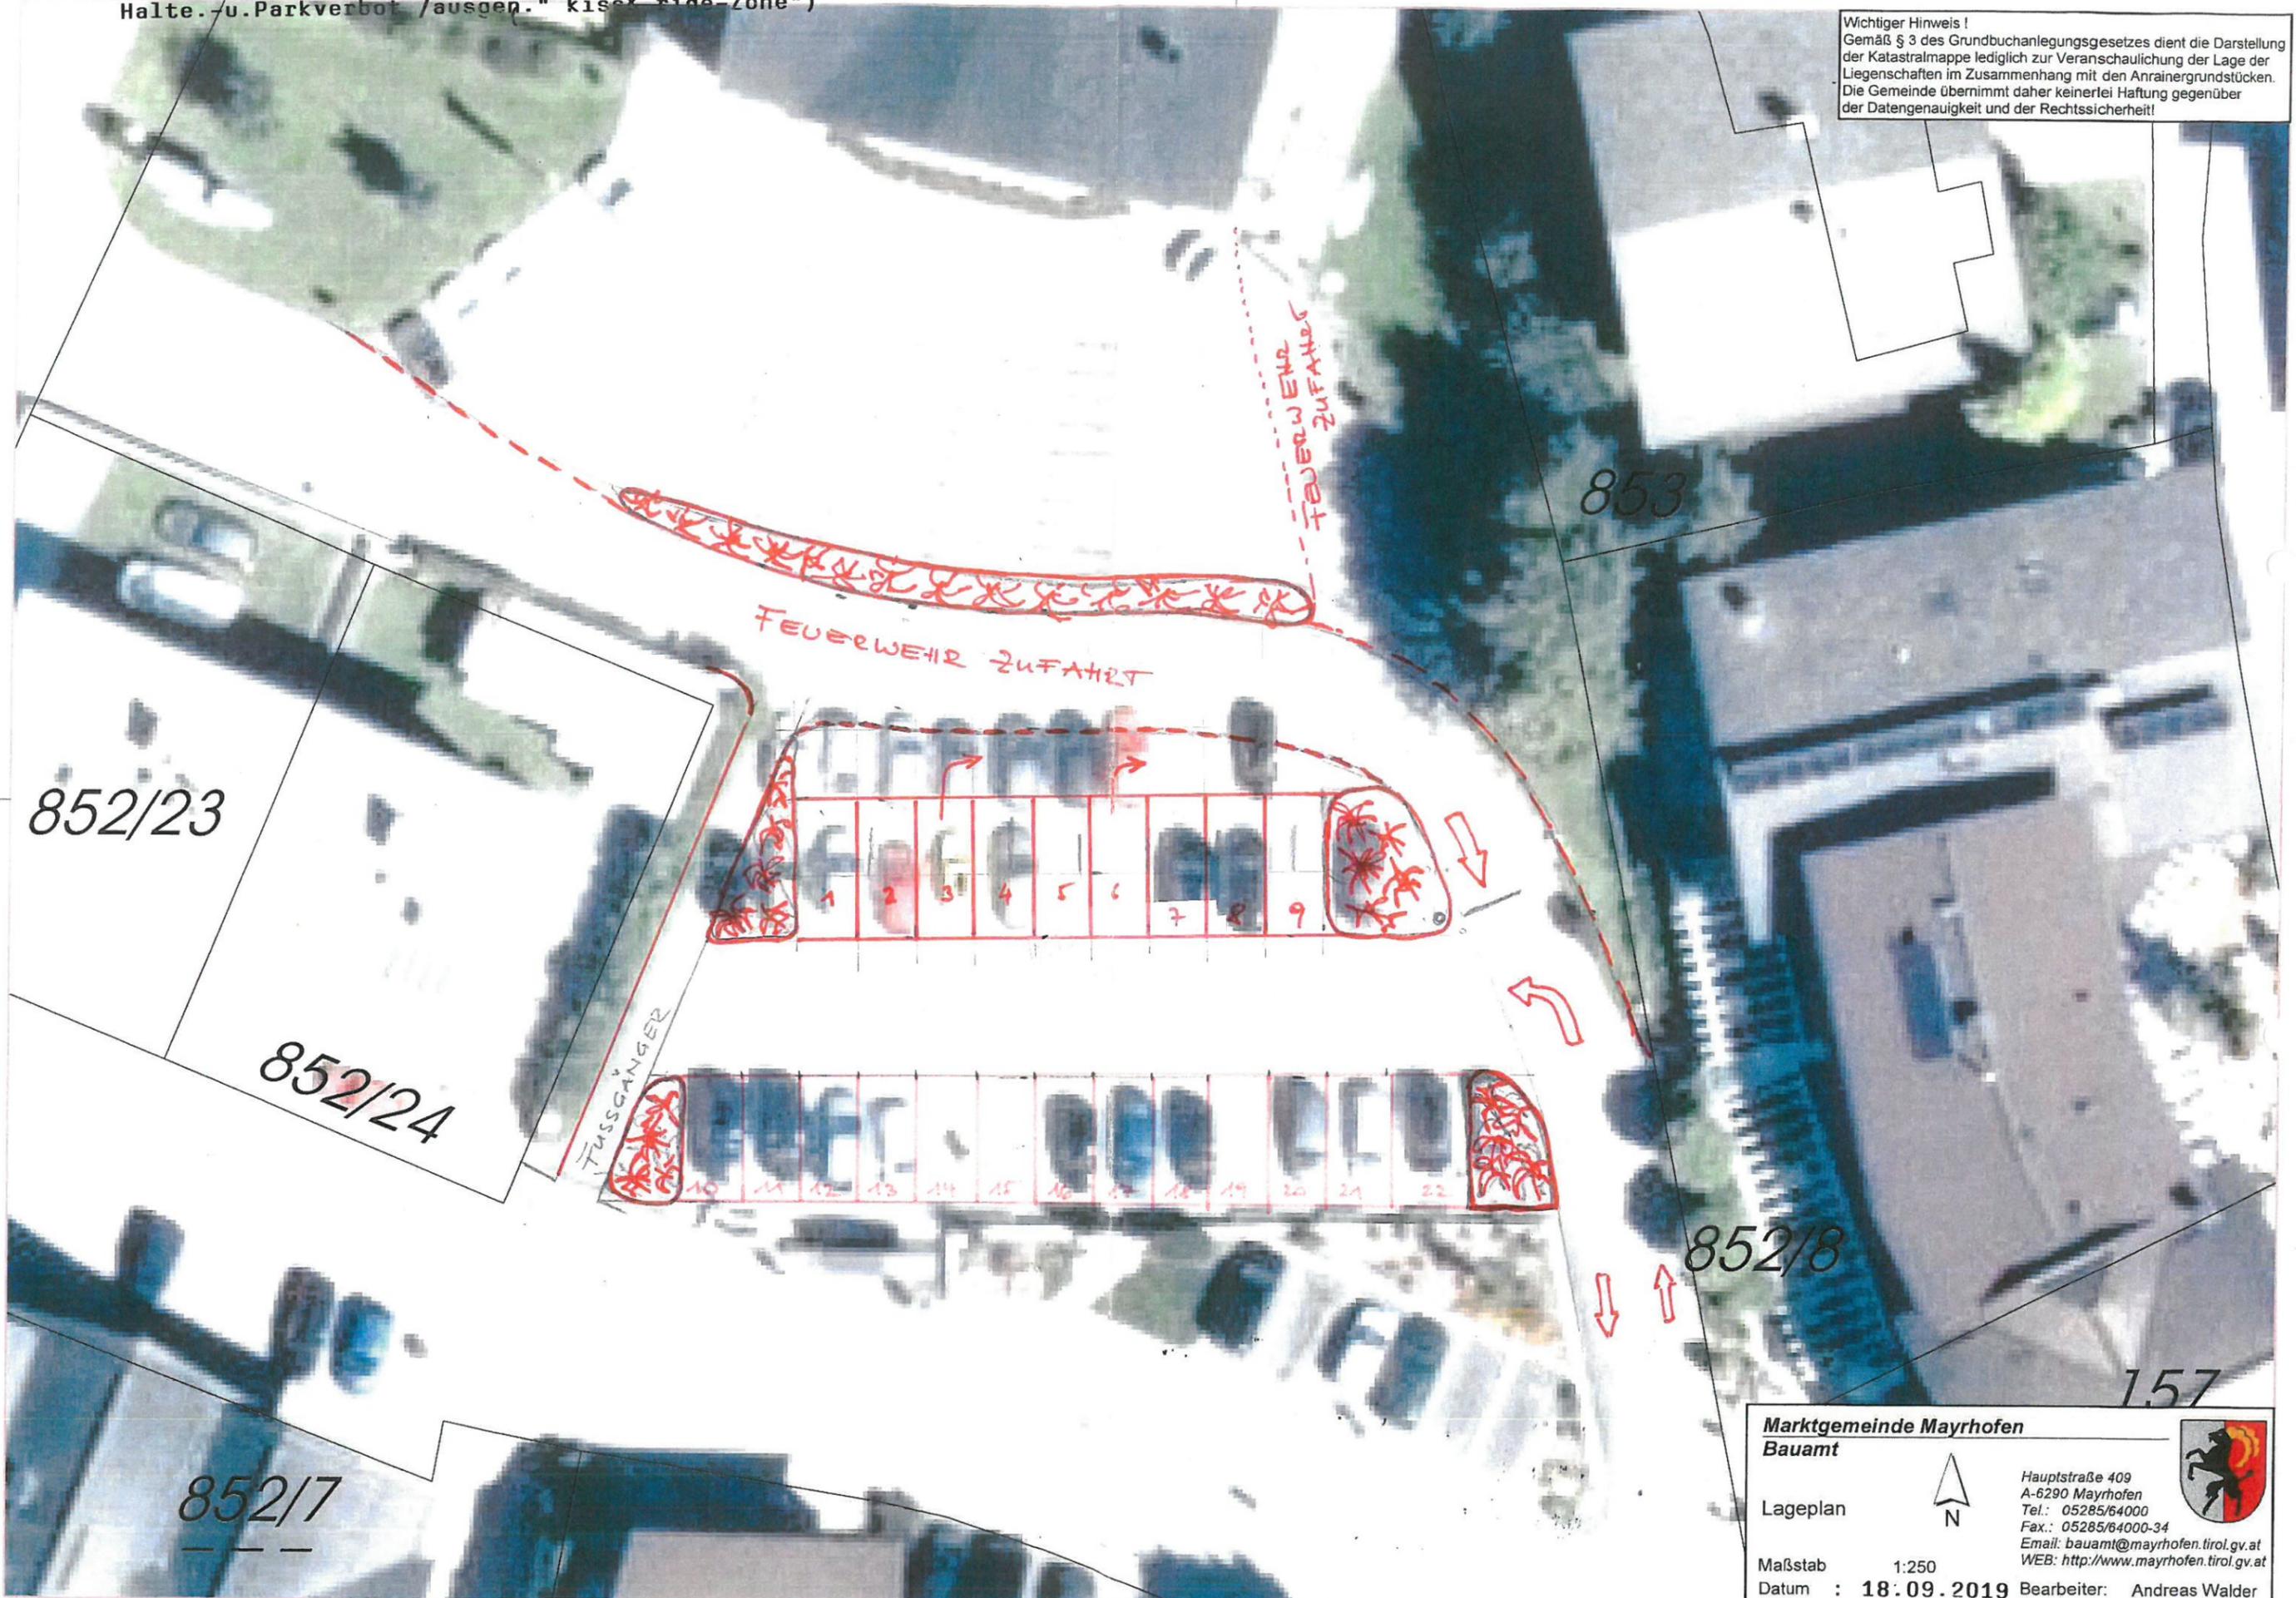

Marktgemeinde Mayrhofen
Bauamt

Hauptstraße 409
 A-6290 Mayrhofen
 Tel.: 05285/64000
 Fax.: 05285/64000-34
 Email: bauamt@mayrhofen.tirol.gv.at
 WEB: <http://www.mayrhofen.tirol.gv.at>

Lageplan 

Maßstab 1:250
 Datum : 18.09.2019 Bearbeiter: Andreas Walder

