


Wichtiger Hinweis!  
Gemäß § 3 des Grundbuchanlegungsgesetzes dient die Darstellung der Katastralmappe lediglich zur Veranschaulichung der Lage der Liegenschaften im Zusammenhang mit den Anrainergrundstücken. Die Gemeinde übernimmt daher keinerlei Haftung gegenüber der Datengenauigkeit und der Rechtssicherheit!

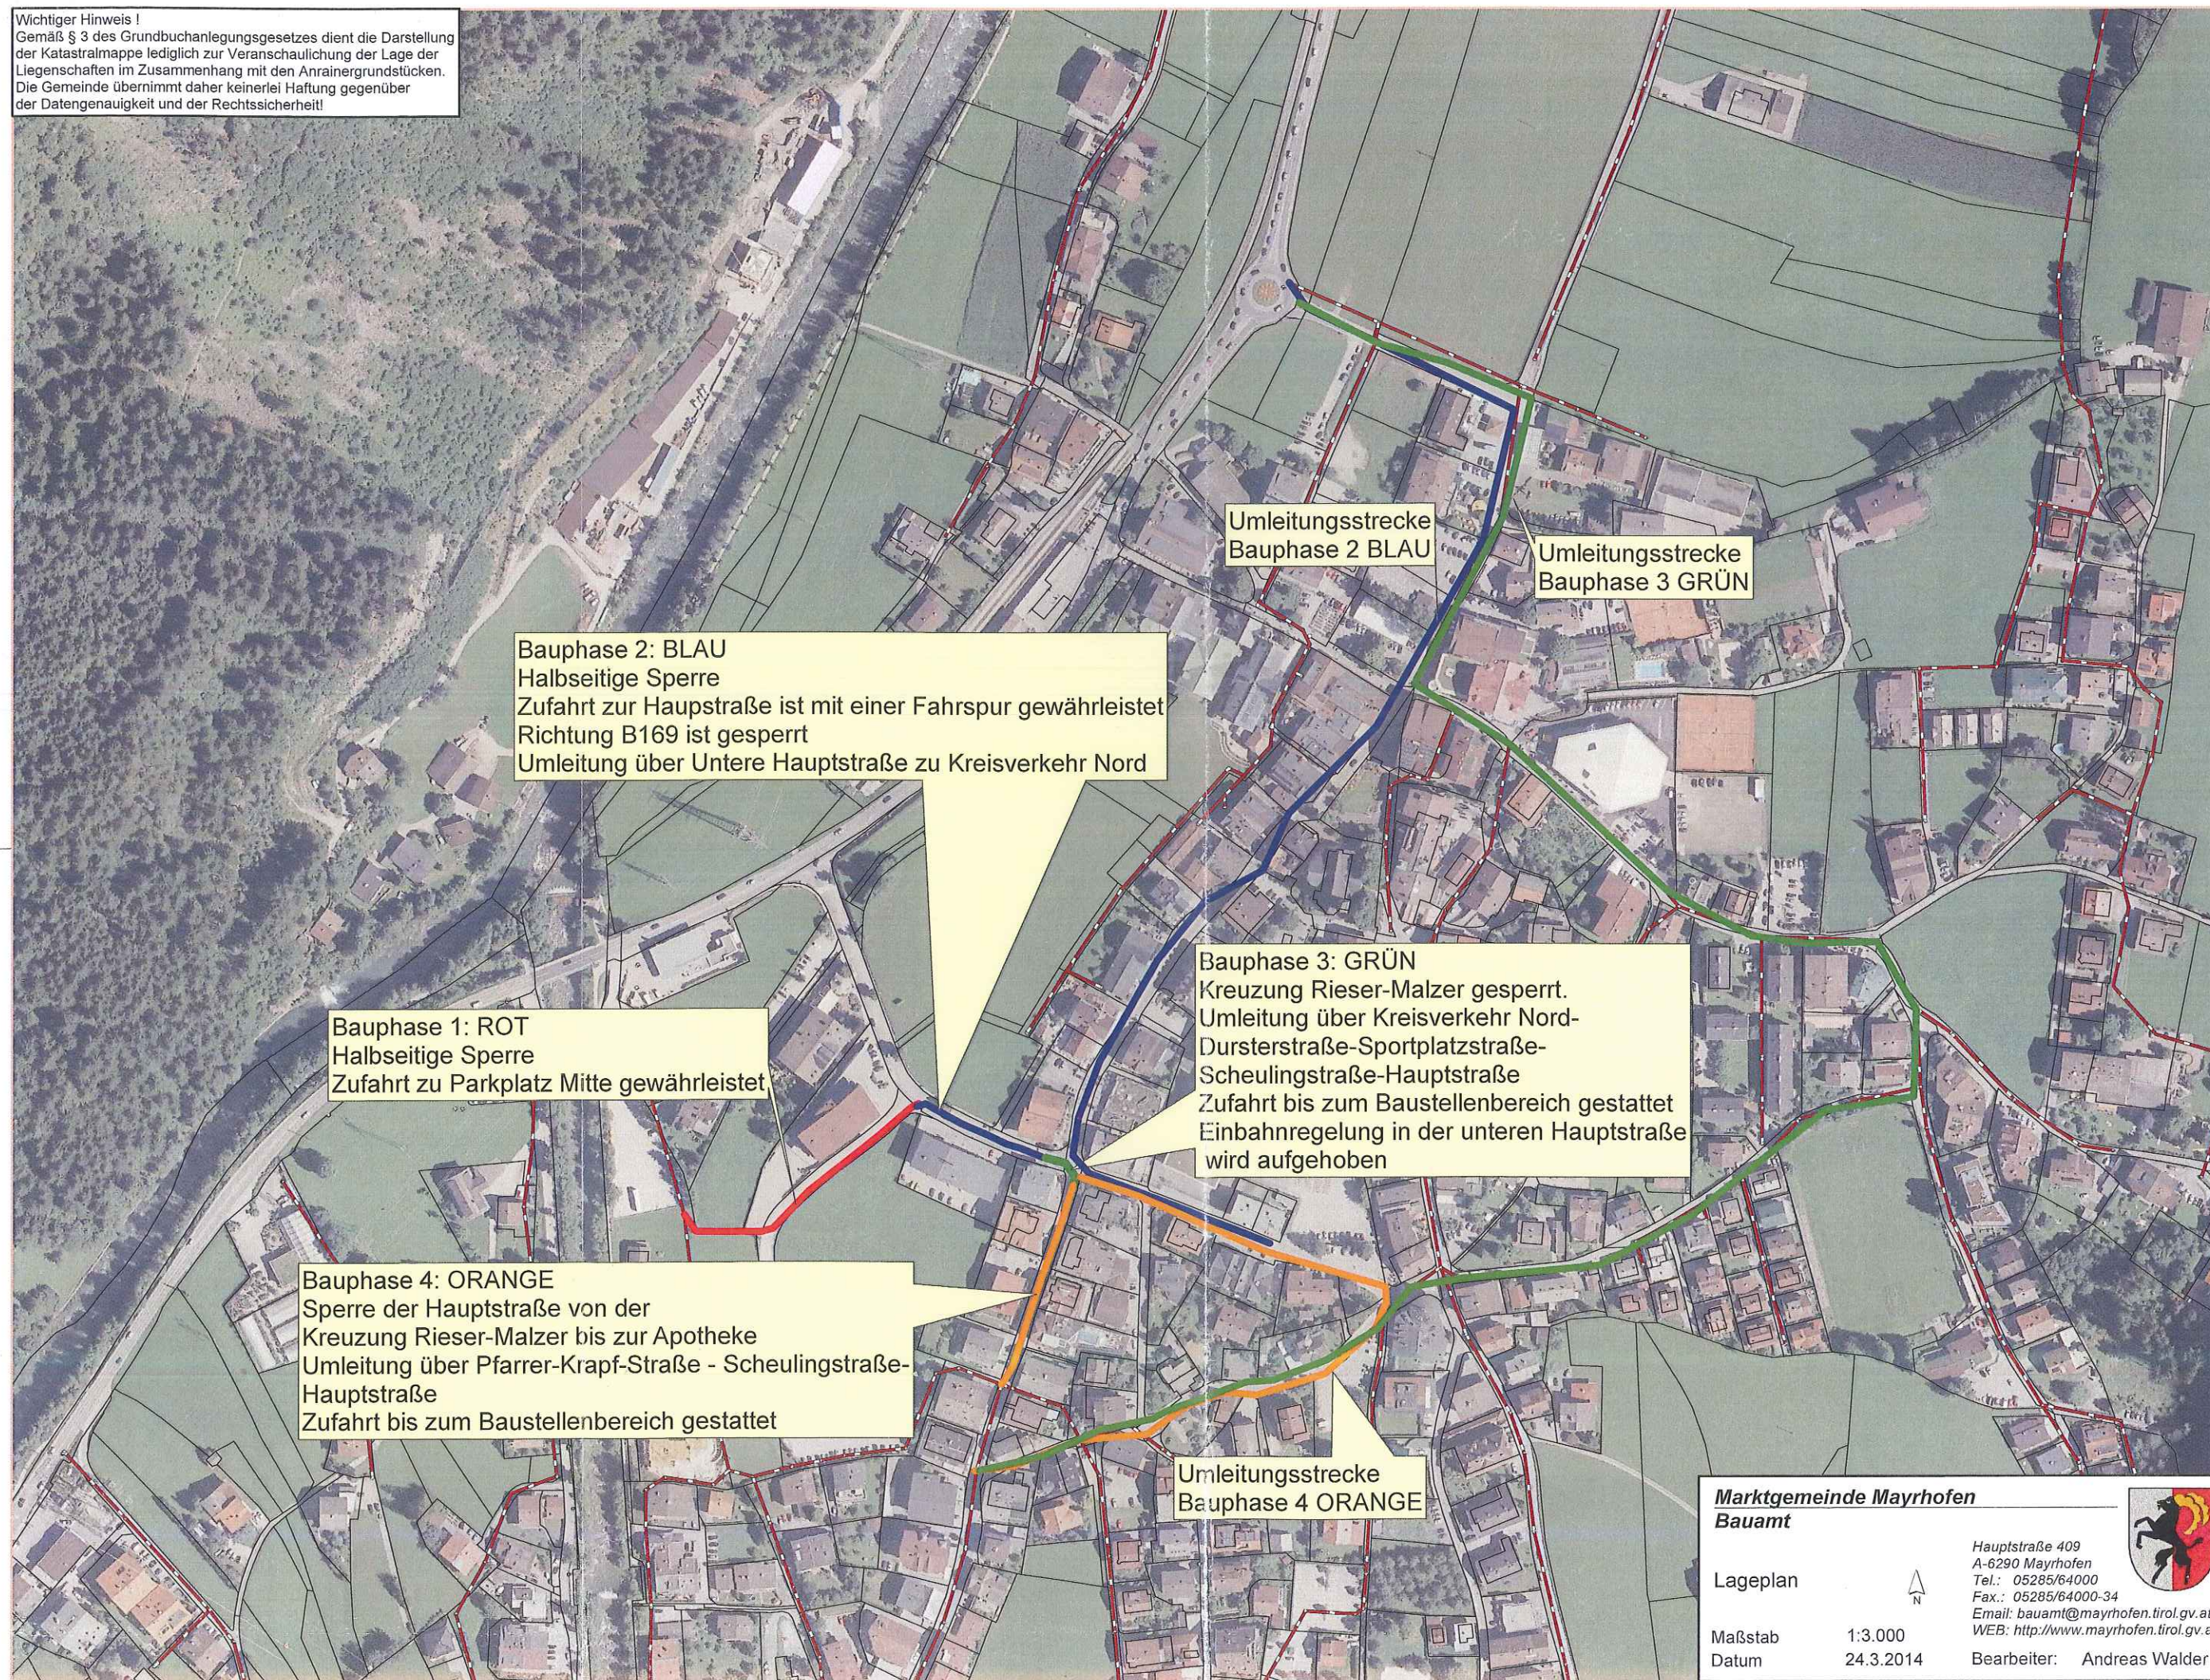

Bauphase 2: BLAU  
Halbseitige Sperre  
Zufahrt zur Hauptstraße ist mit einer Fahrspur gewährleistet  
Richtung B169 ist gesperrt  
Umleitung über Untere Hauptstraße zu Kreisverkehr Nord

Bauphase 1: ROT  
Halbseitige Sperre  
Zufahrt zu Parkplatz Mitte gewährleistet

Bauphase 4: ORANGE  
Sperre der Hauptstraße von der  
Kreuzung Rieser-Malzer bis zur Apotheke  
Umleitung über Pfarrer-Krapf-Straße - Scheulingstraße-  
Hauptstraße  
Zufahrt bis zum Baustellenbereich gestattet

Umleitungsstrecke  
Bauphase 2 BLAU

Umleitungsstrecke  
Bauphase 3 GRÜN

Bauphase 3: GRÜN  
Kreuzung Rieser-Malzer gesperrt.  
Umleitung über Kreisverkehr Nord-  
Dürsterstraße-Sportplatzstraße-  
Scheulingstraße-Hauptstraße  
Zufahrt bis zum Baustellenbereich gestattet  
Einbahnregelung in der unteren Hauptstraße  
wird aufgehoben

Umleitungsstrecke  
Bauphase 4 ORANGE

Marktgemeinde Mayrhofen  
Bauamt

Lageplan

Maßstab 1:3.000  
Datum 24.3.2014

Hauptstraße 409  
A-6290 Mayrhofen  
Tel.: 05285/64000  
Fax.: 05285/64000-34  
Email: [bauamt@mayrhofen.tirol.gv.at](mailto:bauamt@mayrhofen.tirol.gv.at)  
WEB: <http://www.mayrhofen.tirol.gv.at>

Bearbeiter: Andreas Walder

